


AREA ESPOSITIVA (ATELIER)

cf. dettaglio

binario elettrificato 230v
3 circuiti di colore nero
compreso di staffe per fissaggio a soffitto
giunti ad "I" e "U", proiettori 12v 100w
lampade alogene 12v 100w
filtro rifrattivo universale
diffondente a "lama di luce"

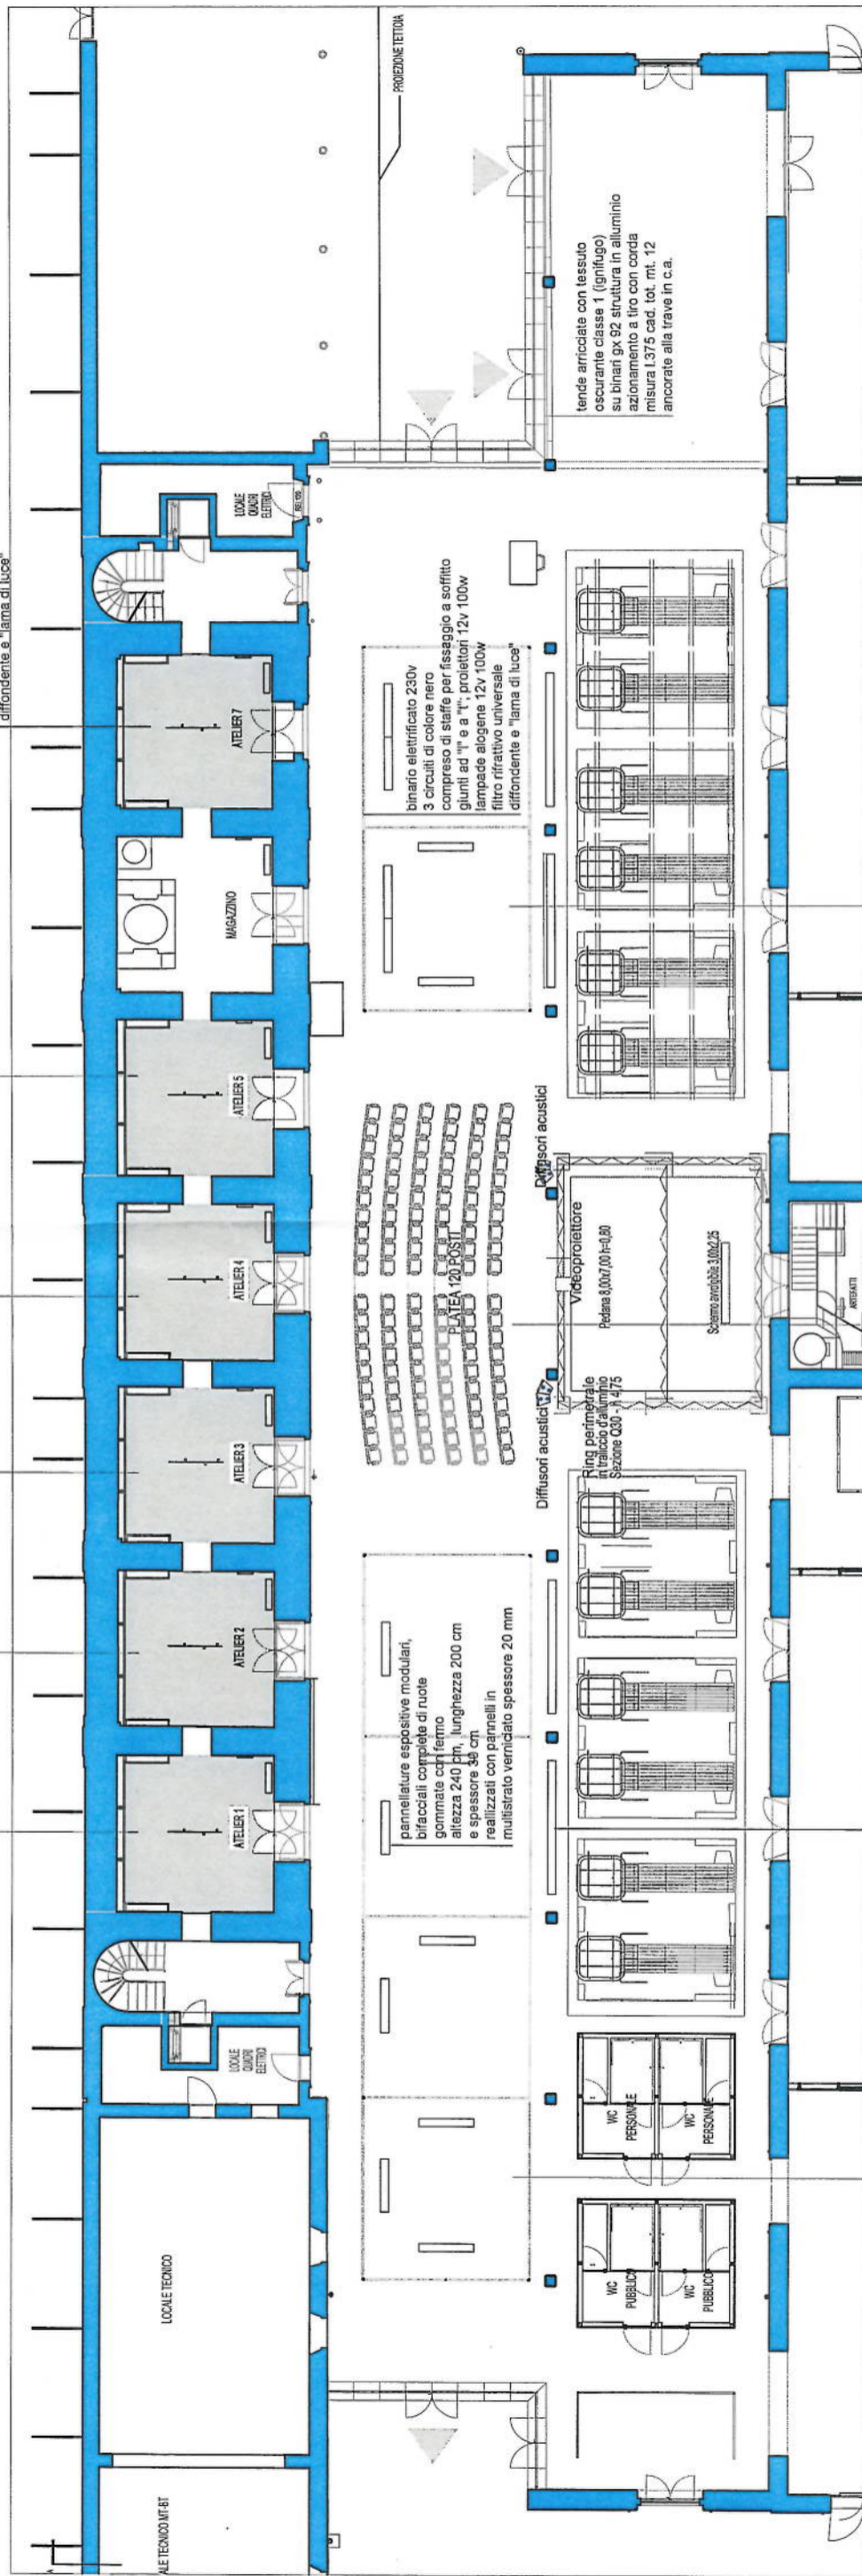

binario elettrificato 230v
3 circuiti di colore nero
compreso di staffe per fissaggio a soffitto
giunti ad "I" e "U", proiettori 12v 100w
lampade alogene 12v 100w
filtro rifrattivo universale
diffondente a "lama di luce"

Diffusori acustici
Videoproiettore
Piatto 8,0x7,00 (P=0,8)
Spessore 0,30 - 4,75
Spessore parete 3,0x2,25

pannellature espositive modulari,
bifacciali complete di ruote
gommate con fermo
altezza 240 cm, lunghezza 200 cm
e spessore 36 cm
realizzati con pannelli in
multistrato verniciato spessore 20 mm

pannellature espositive bifacciali
altezza 480 cm, lunghezza 500 cm e spessore 30 cm
realizzati con pannelli in multistrato verniciato spessore 20 mm

tende aracciate con tessuto
oscurante classe 1 (ignifugo)
su binari gx 92 struttura in alluminio
azionamento a tiro con corda
misura 1,375 cad. tot. mt. 12
ancorate alla trave in c.a.

AREA ESPOSITIVA

cf. dettaglio

AREA EVENTI/CONCERTI

cf. dettaglio

AREA ESPOSITIVA

cf. dettaglio